



7.76

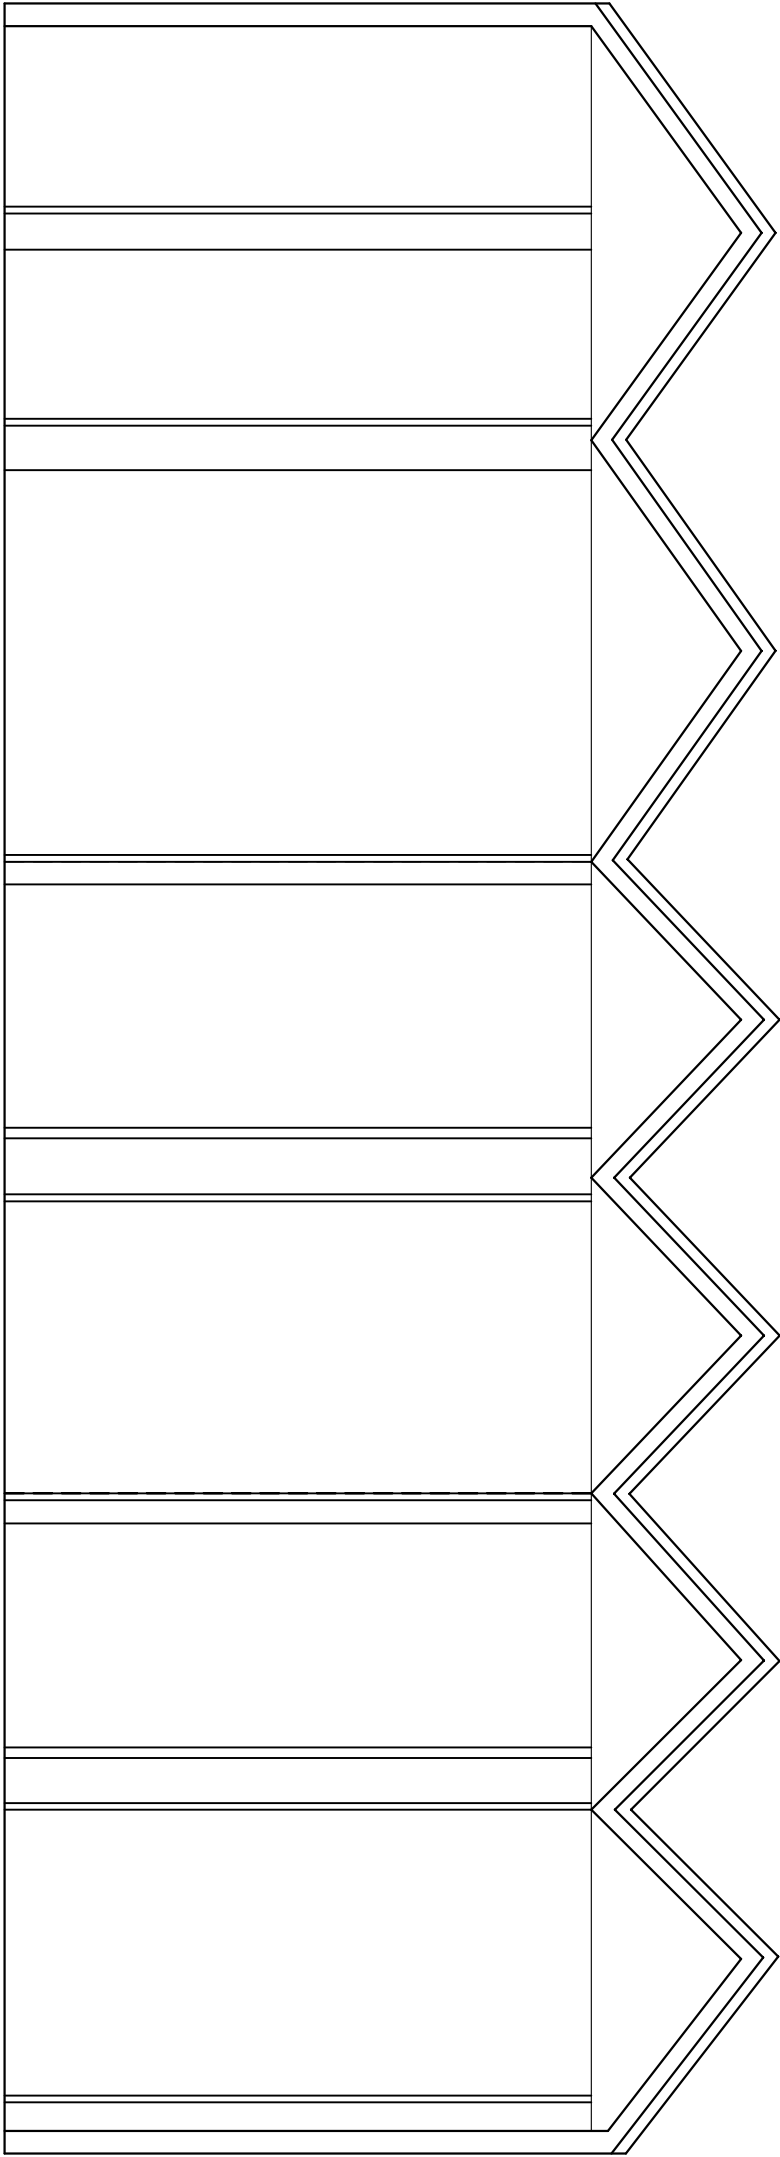


SECCIÓN

7.76

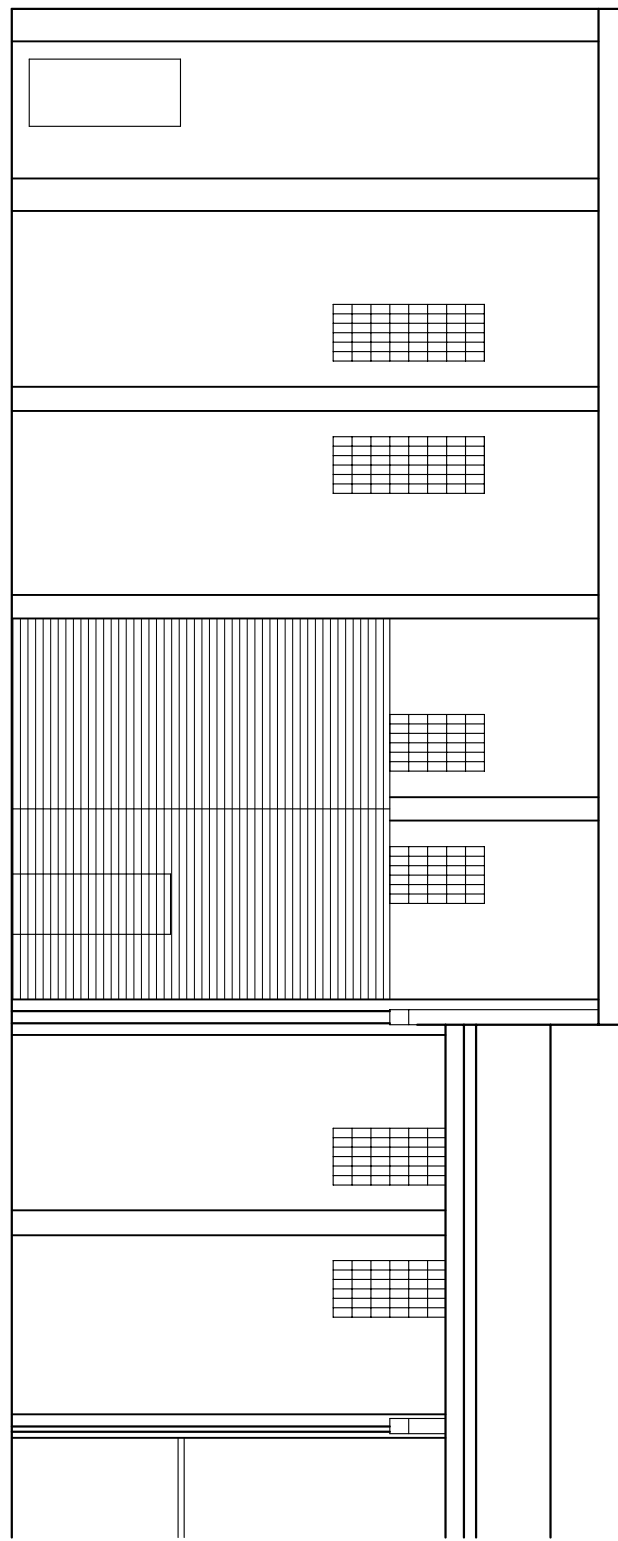

ALZADO ACCESO

7.76

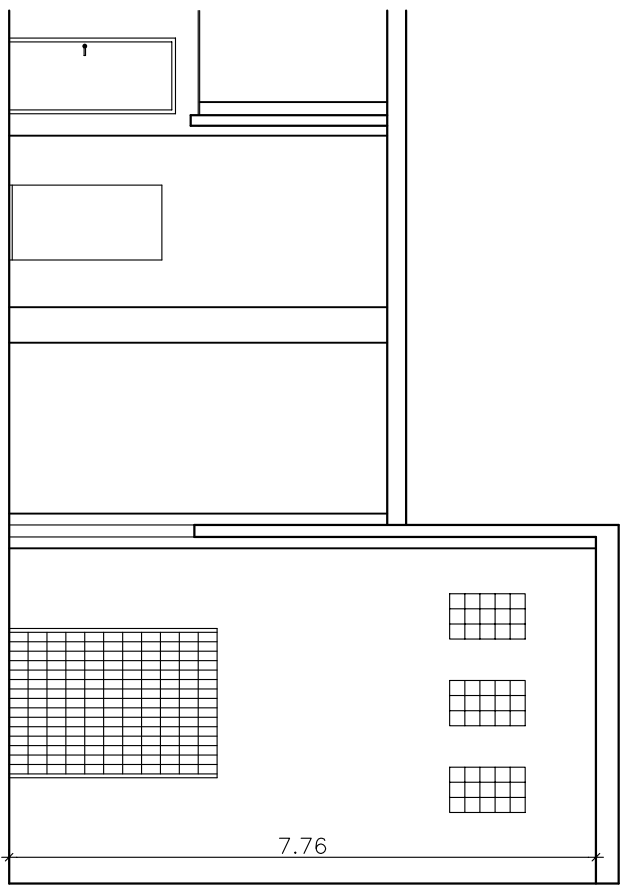

ALZADO PASAJE