




ALZADO ACCESO

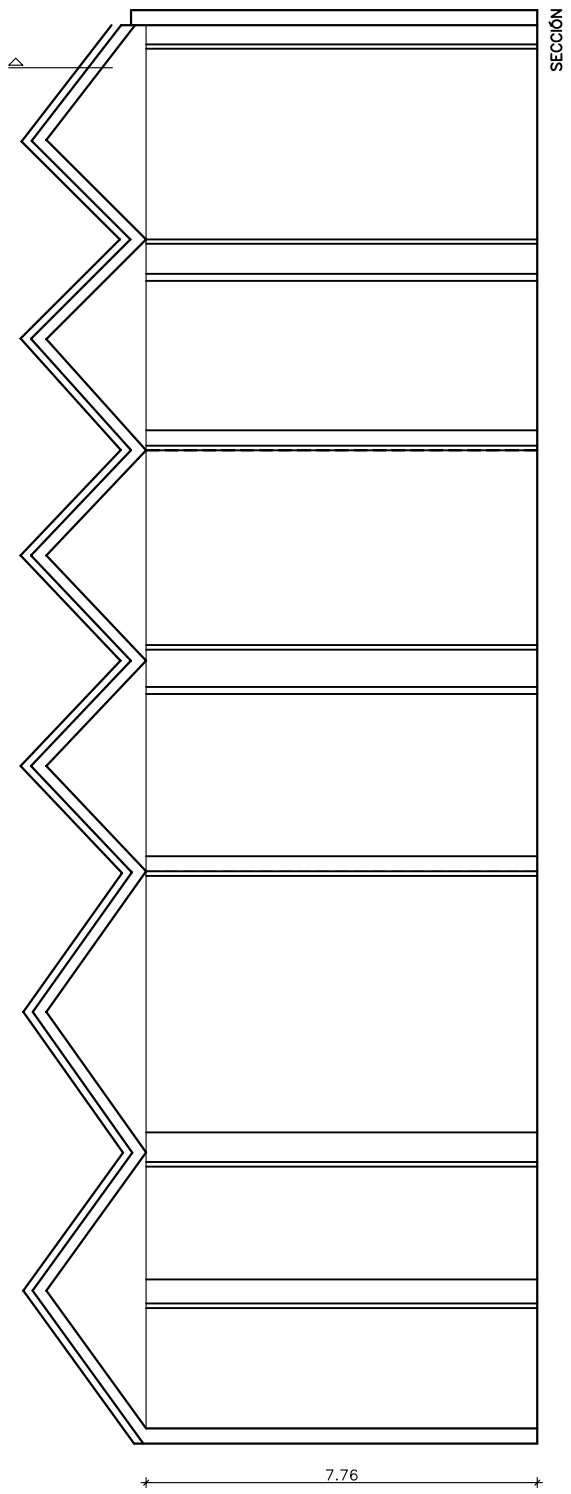

SECCION

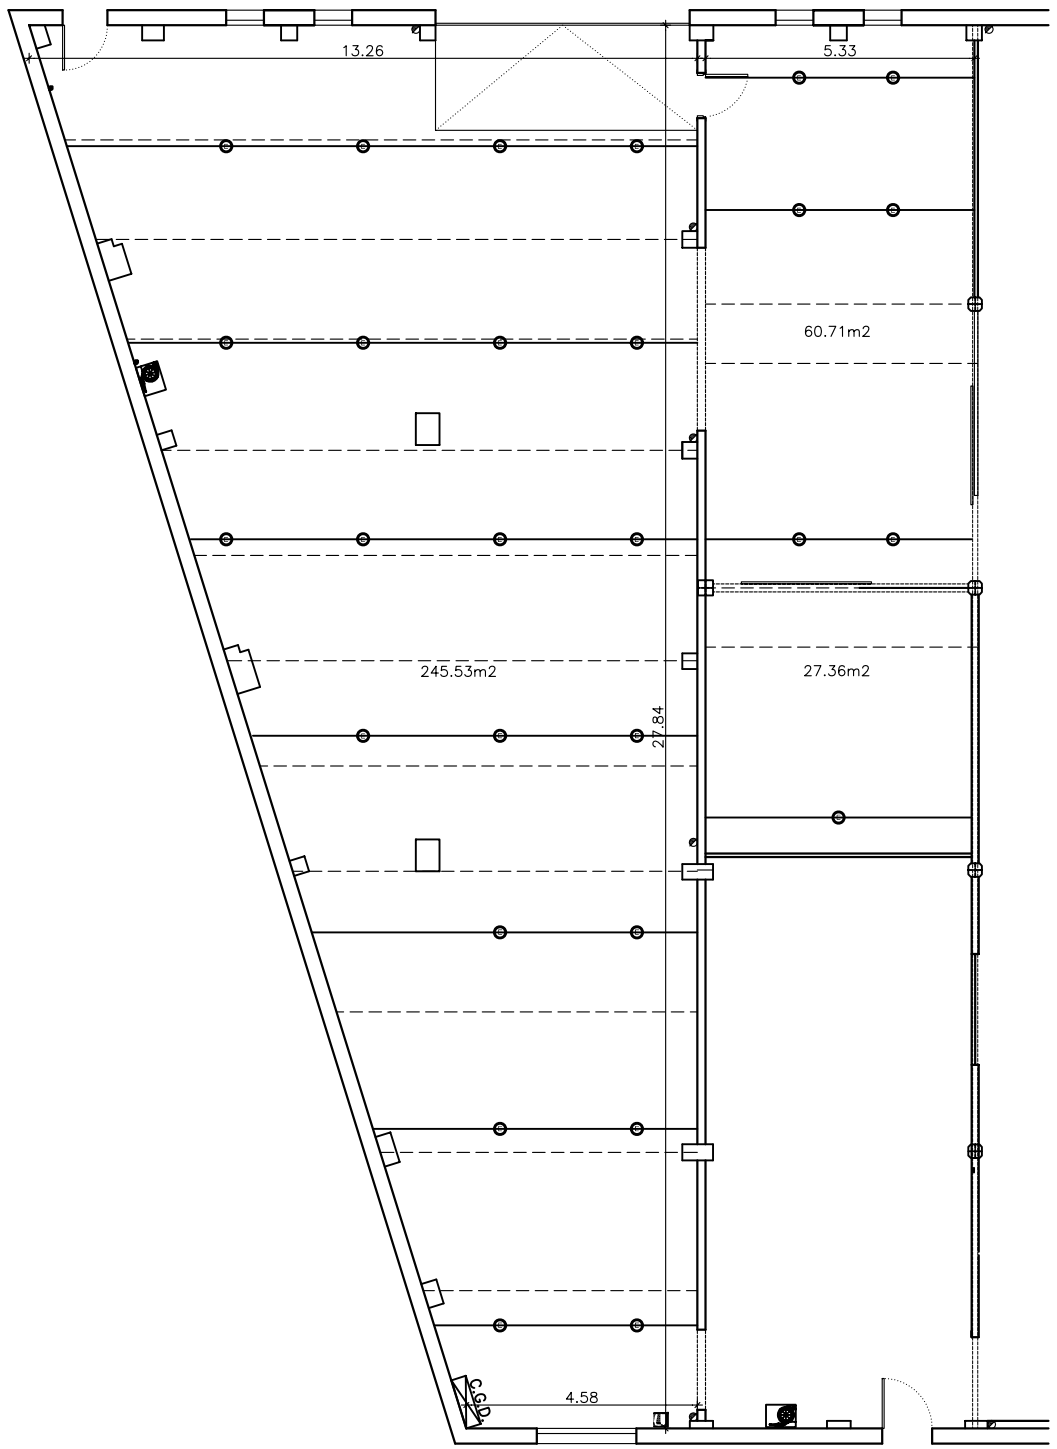

PLANTA

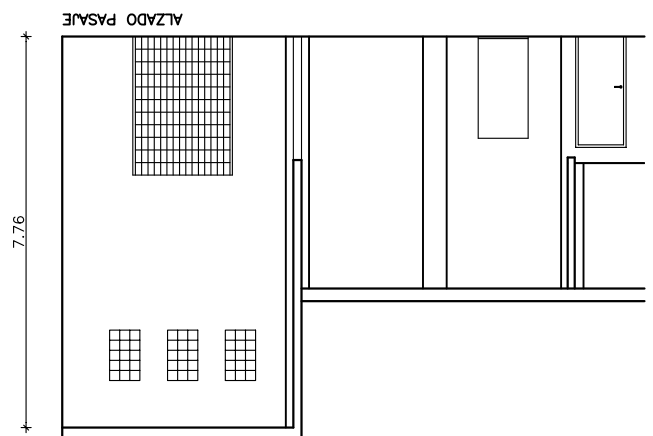

ALZADO PASAJE